




PABELLÓN DE ESPAÑA_ ANEXO 1

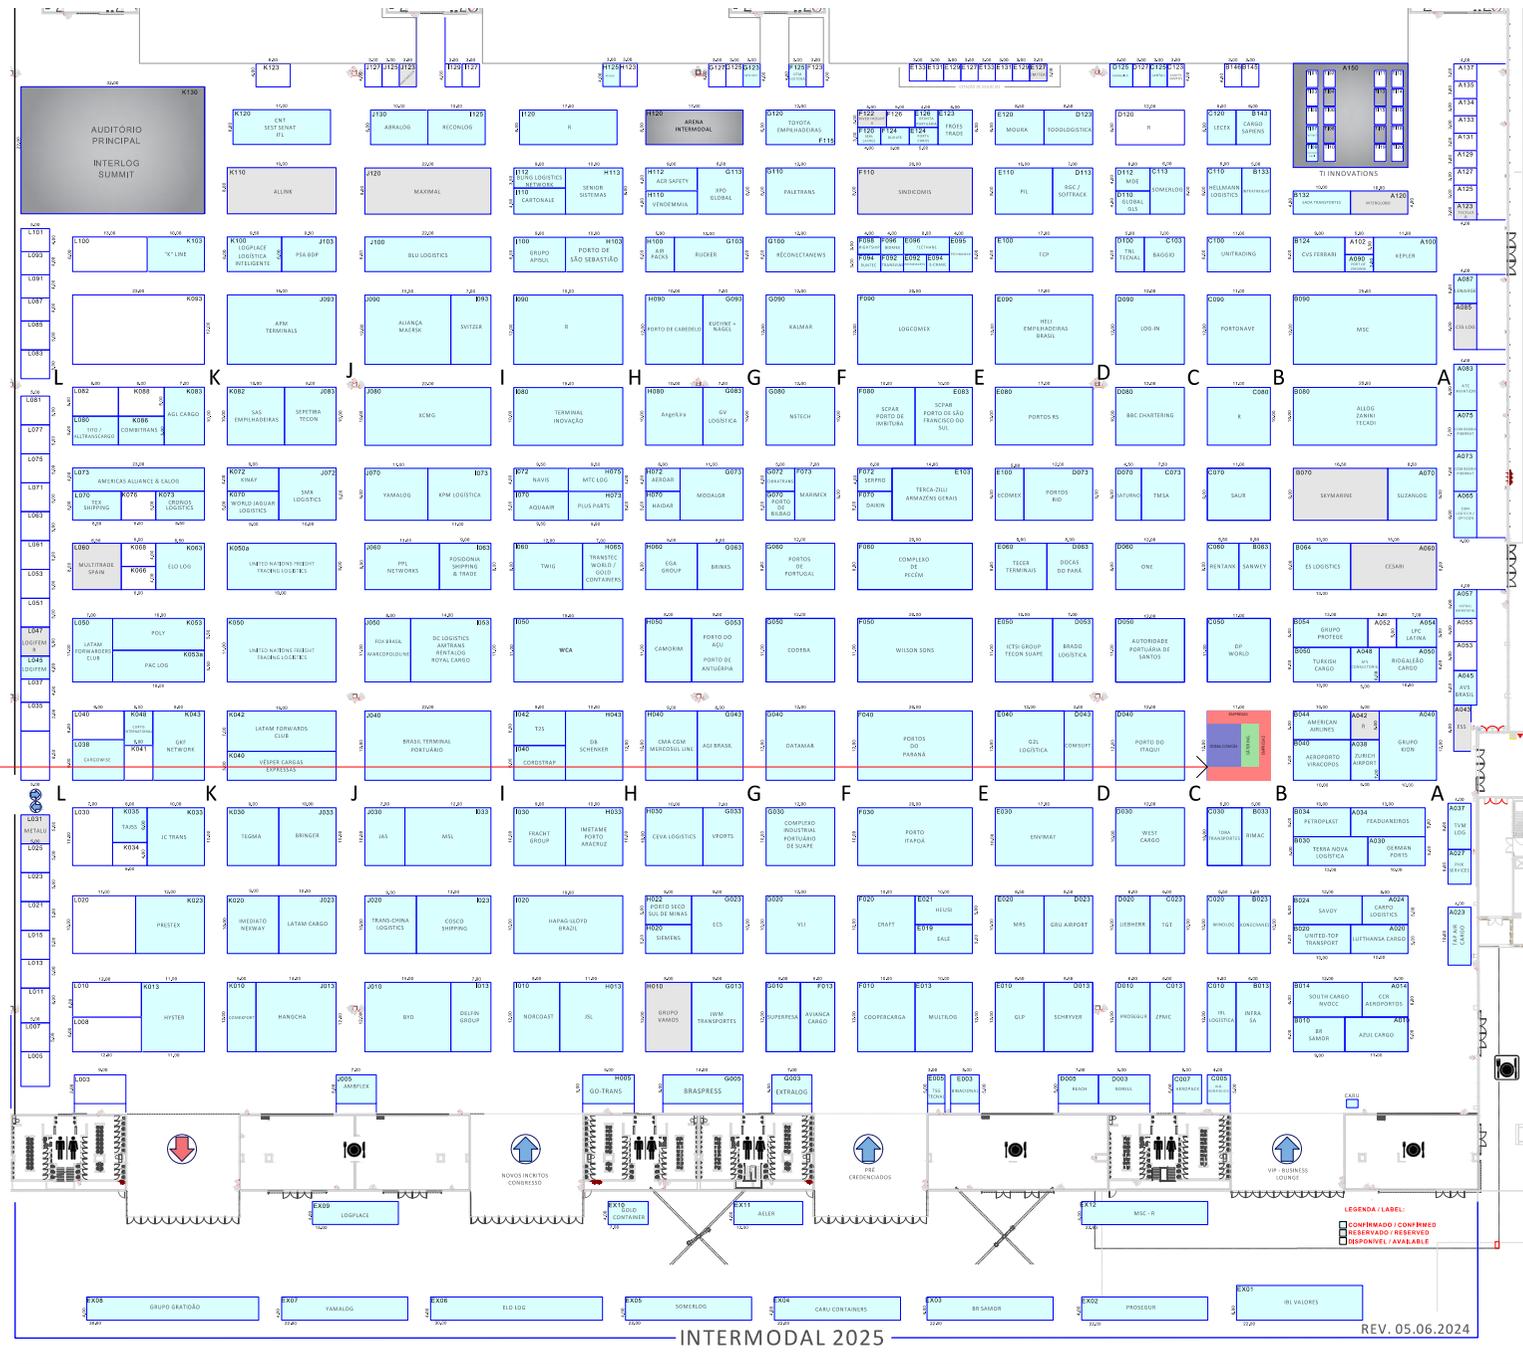

-  PUESTOS DE TRABAJO
-  ZONA COMÚN
-  ZONA DE ALMACENAJE
-  ESPACIO DE REUNIÓN

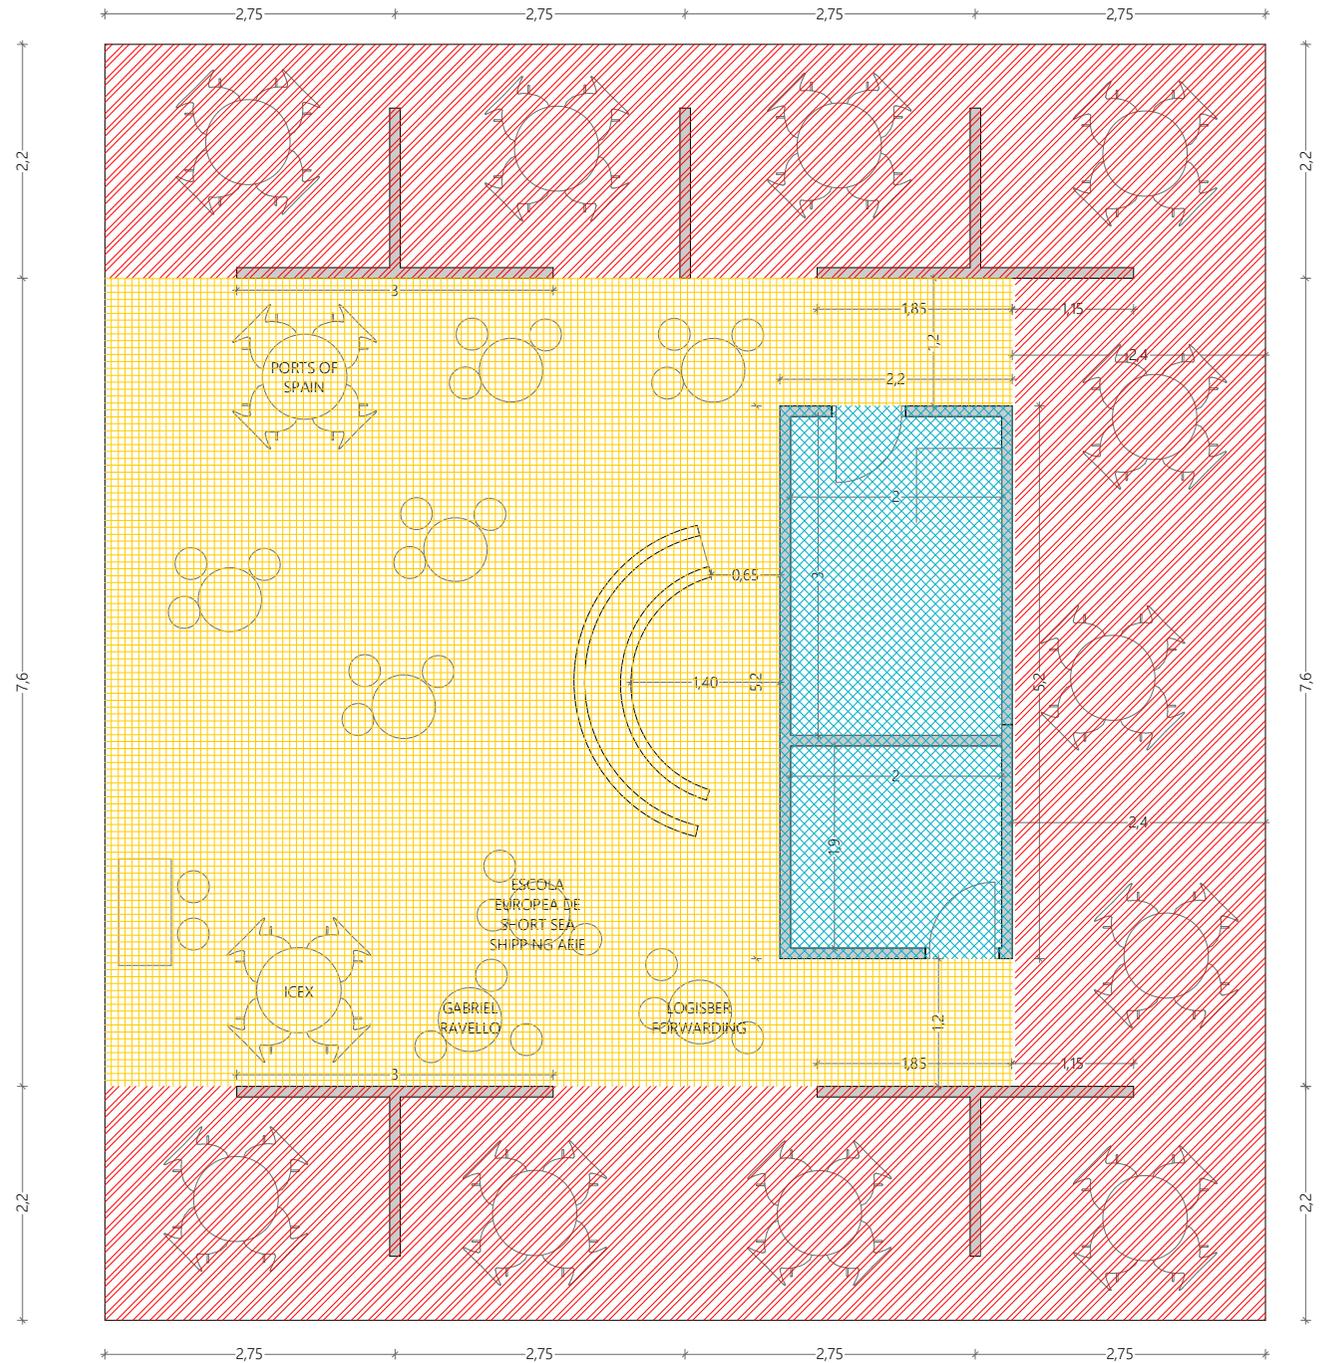

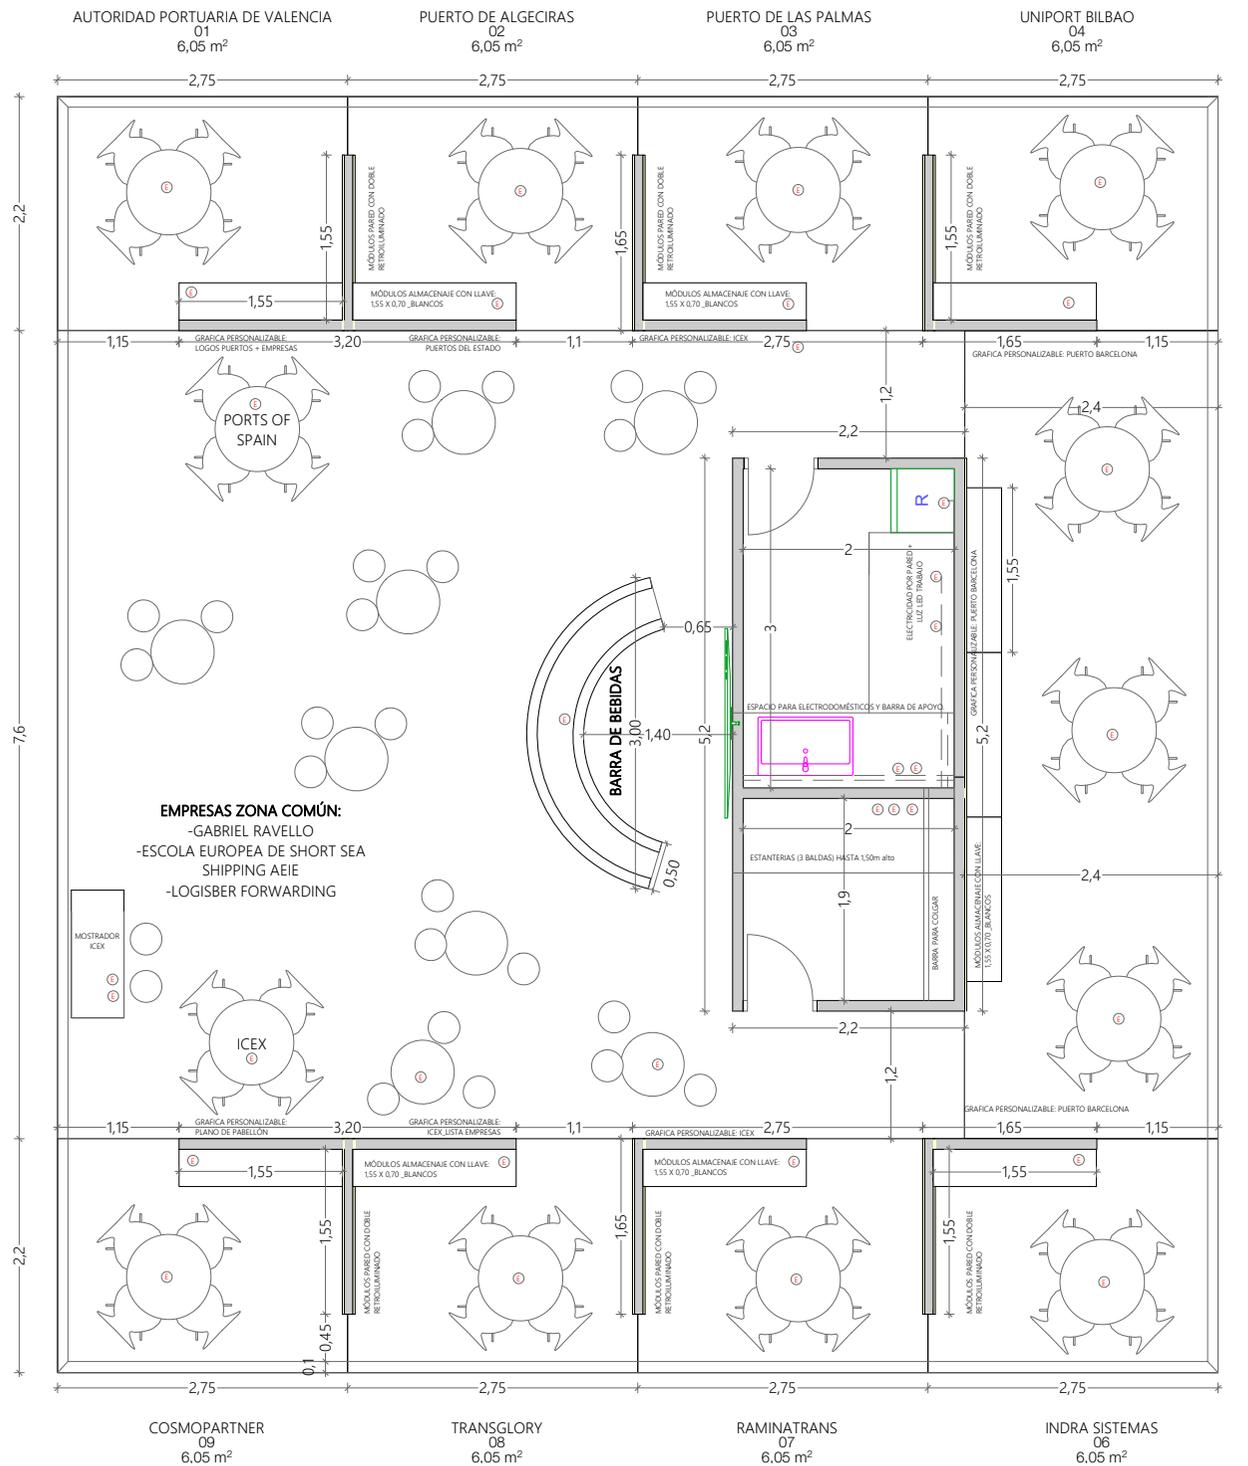

A01_OESTE ▶

◀ A03_ESTE

COSMOPARTNER
09
6,05 m²

TRANSGLORY
08
6,05 m²

RAMINATRANS
07
6,05 m²

INDRA SISTEMAS
06
6,05 m²

PABELLÓN DE ESPAÑA, PLANTA


ⓔ ENCHUFES


E: 1:50 [A3]

31/01/2025




DEPARTAMENTO DE ARQUITECTURA Y DISEÑO DE FERIAS
DIR. TECNOLOGÍA INDUSTRIAL Y SERVICIOS PROFESIONALES

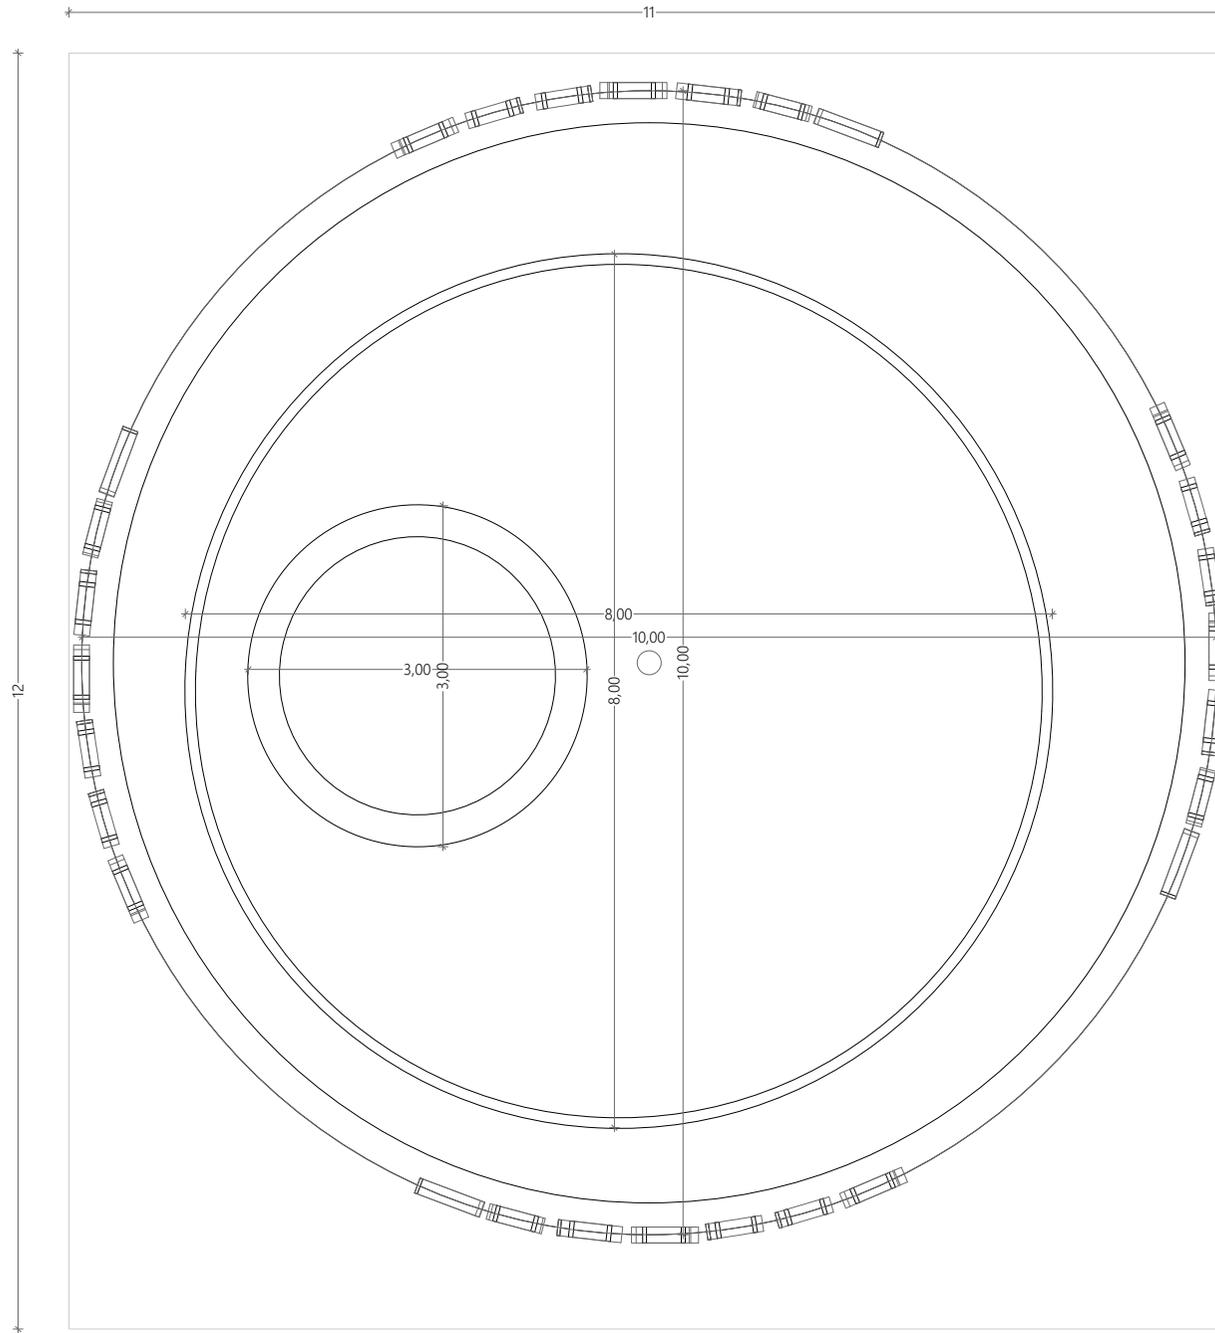

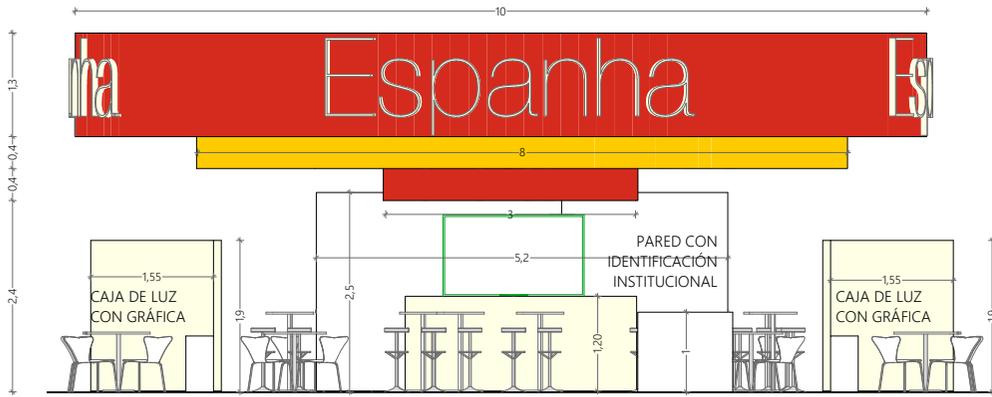

A 01 - ALZADO OESTE - FRONTAL

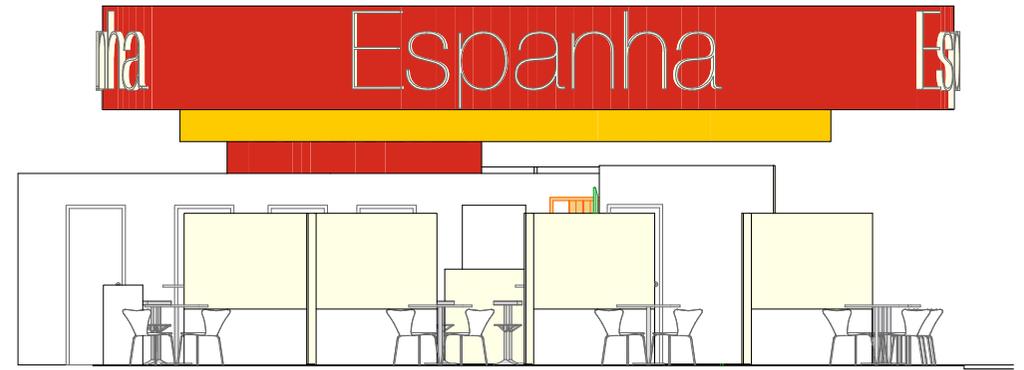

A 02 - ALZADO SUR



A 03 - ALZADO ESTE



A 04 - ALZADO NORTE

