

PAVILION OF SPAIN, ANNEX A


01_NORTH ▼

▼ 04_WEST

▲ 02_EAST

03_SOUTH ▲

FLOORPLANS

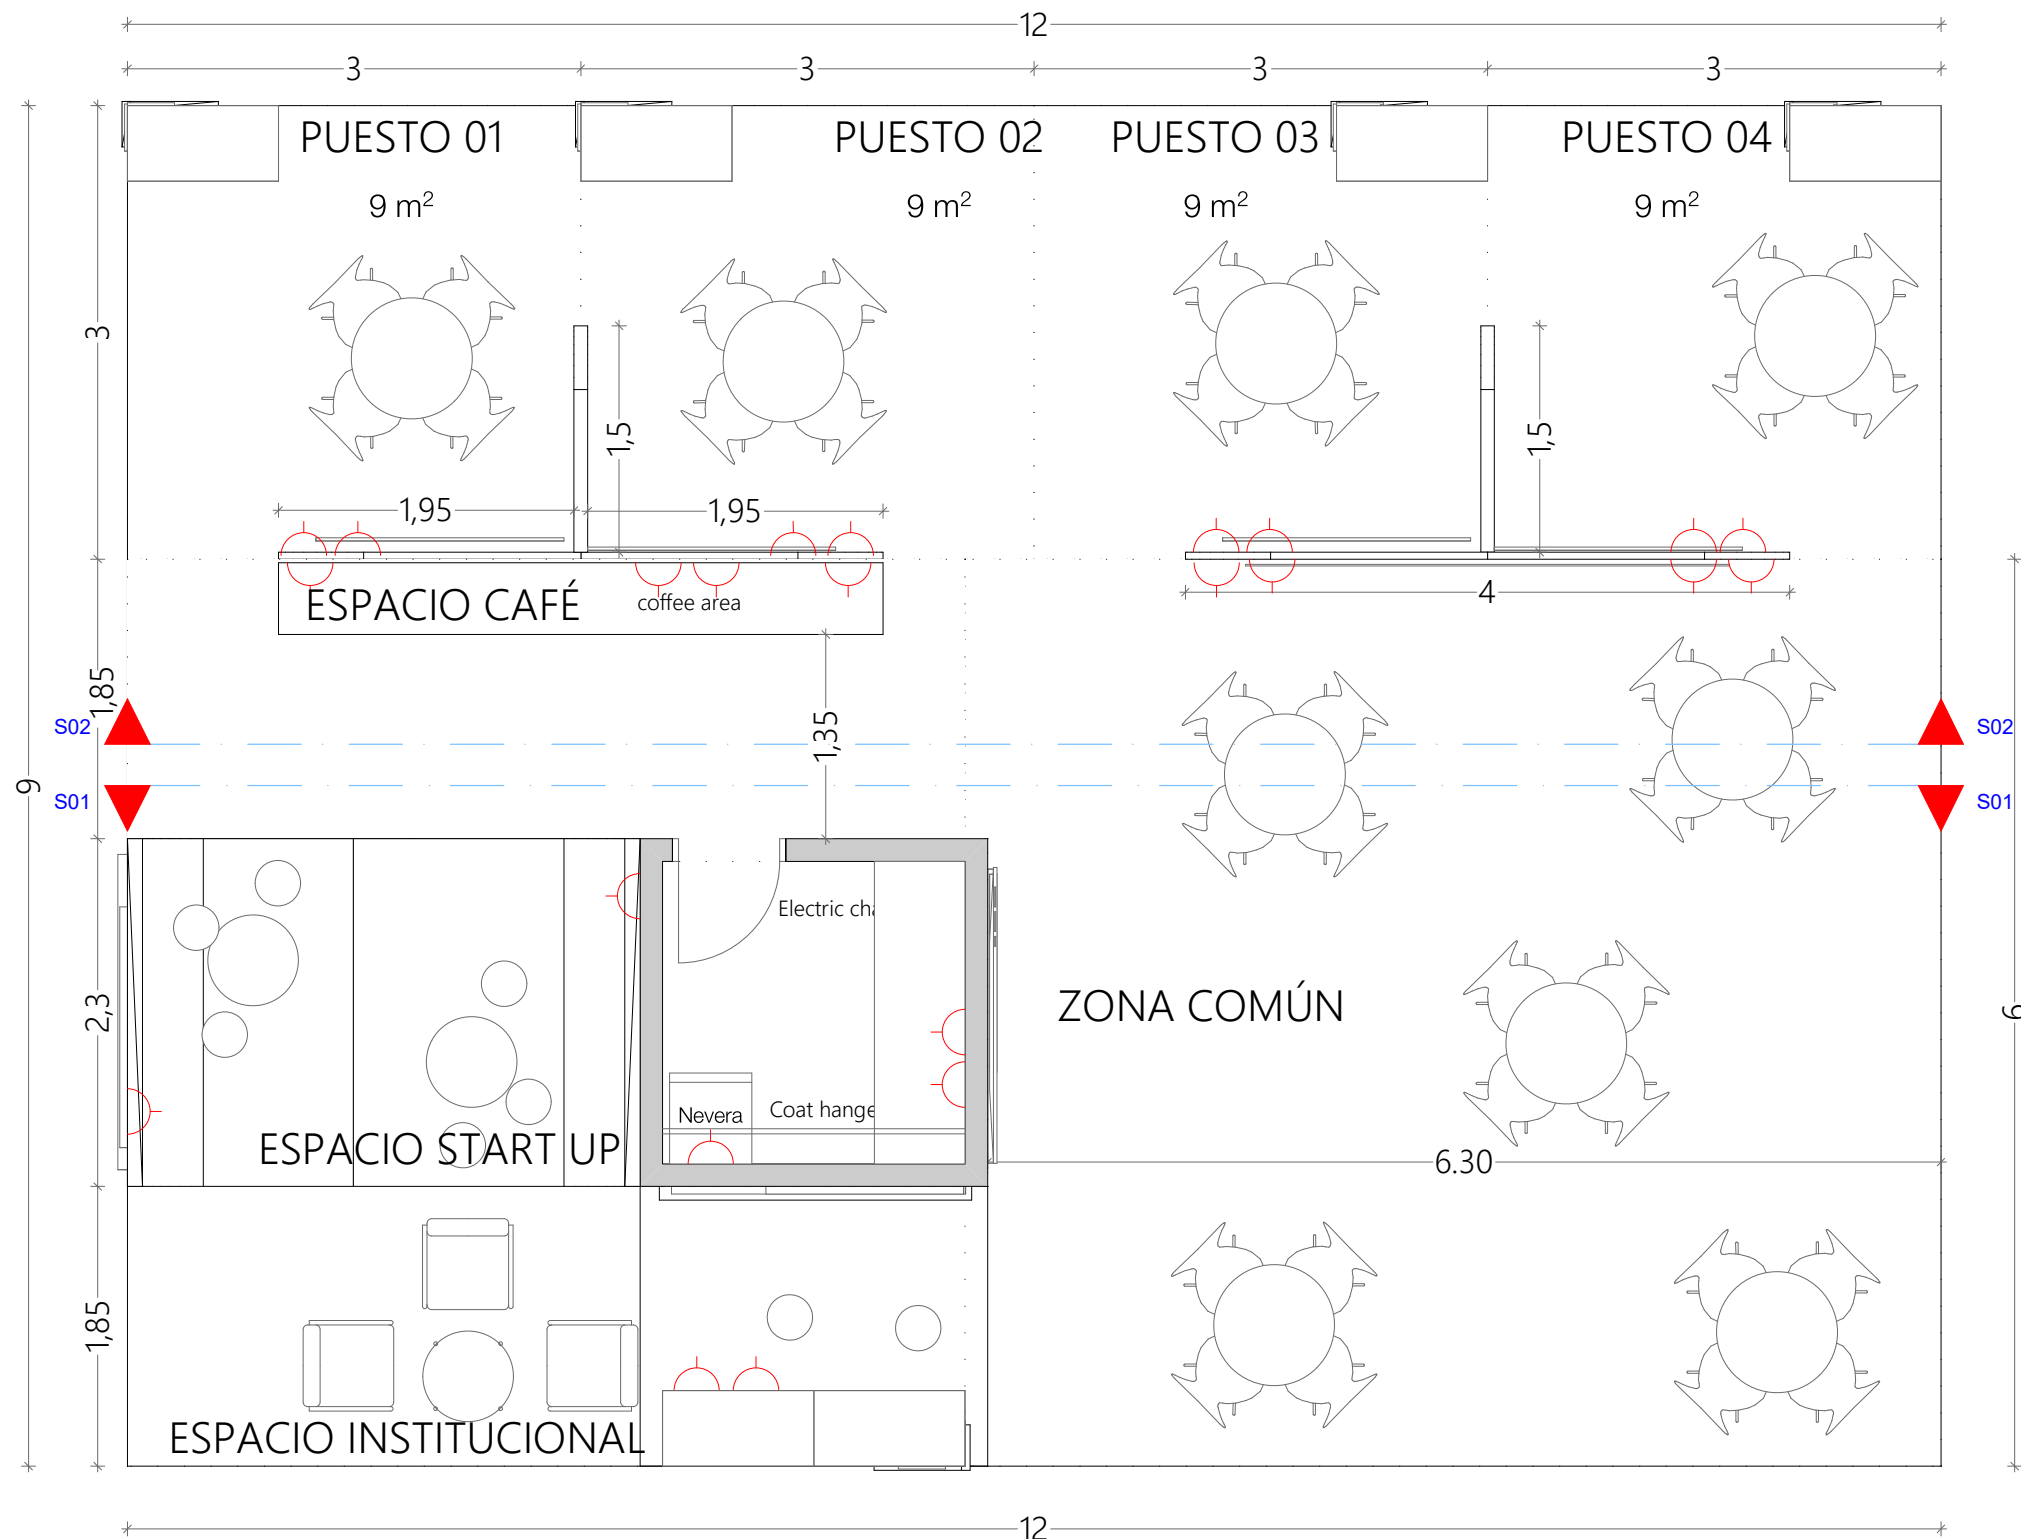


E: 1:50 [A3]


30/05/2025

ICEX


UNIDAD DE ARQUITECTURA Y DISEÑO DE FERIAS
DIR. TECNOLOGÍA INDUSTRIAL Y SERVICIOS PROFESIONALES

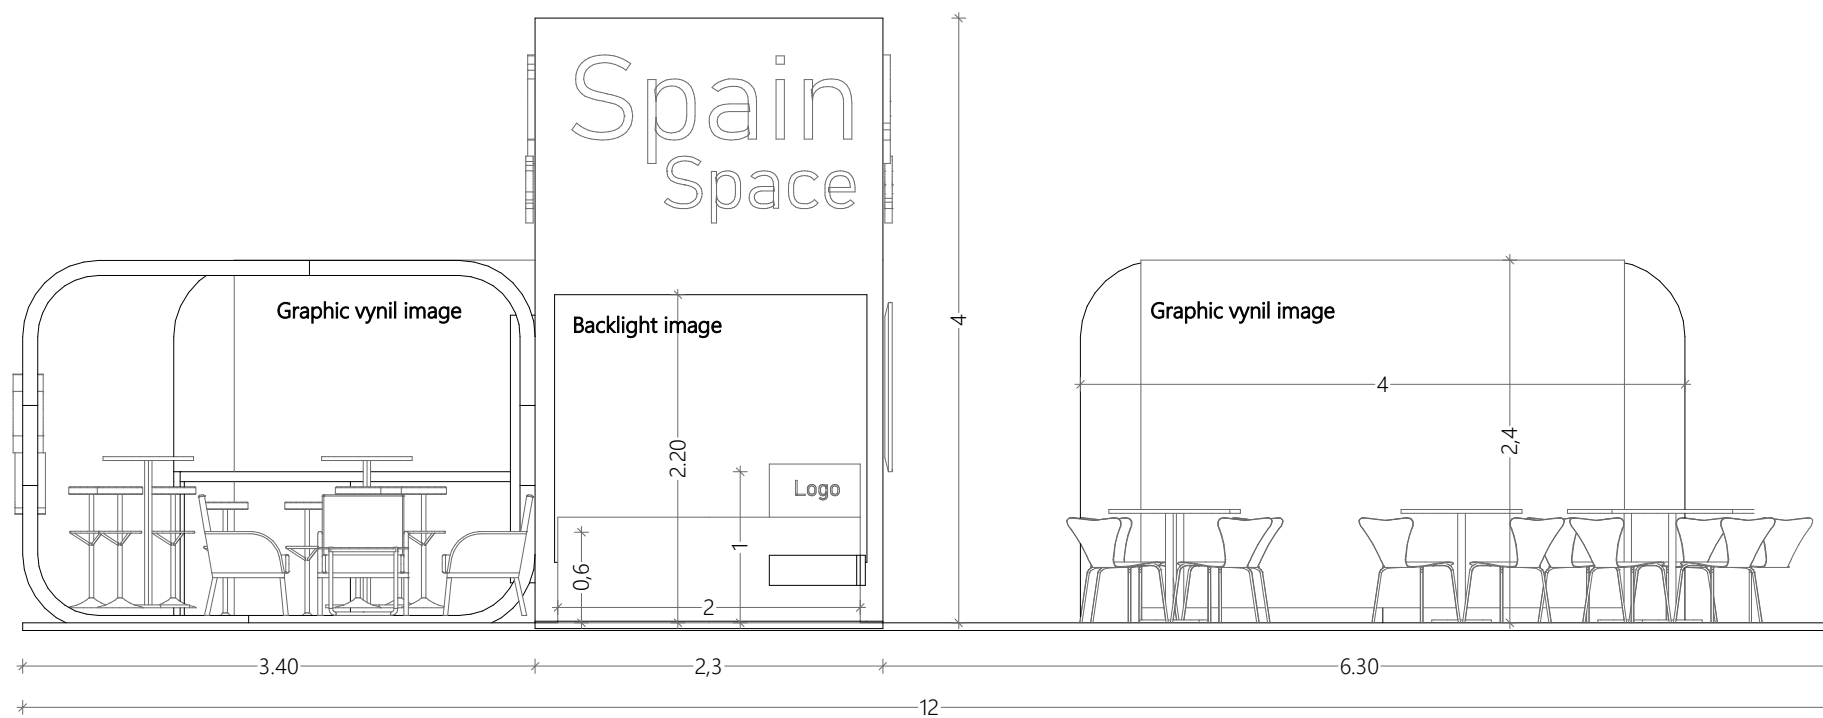


SOUTH ELEVATION

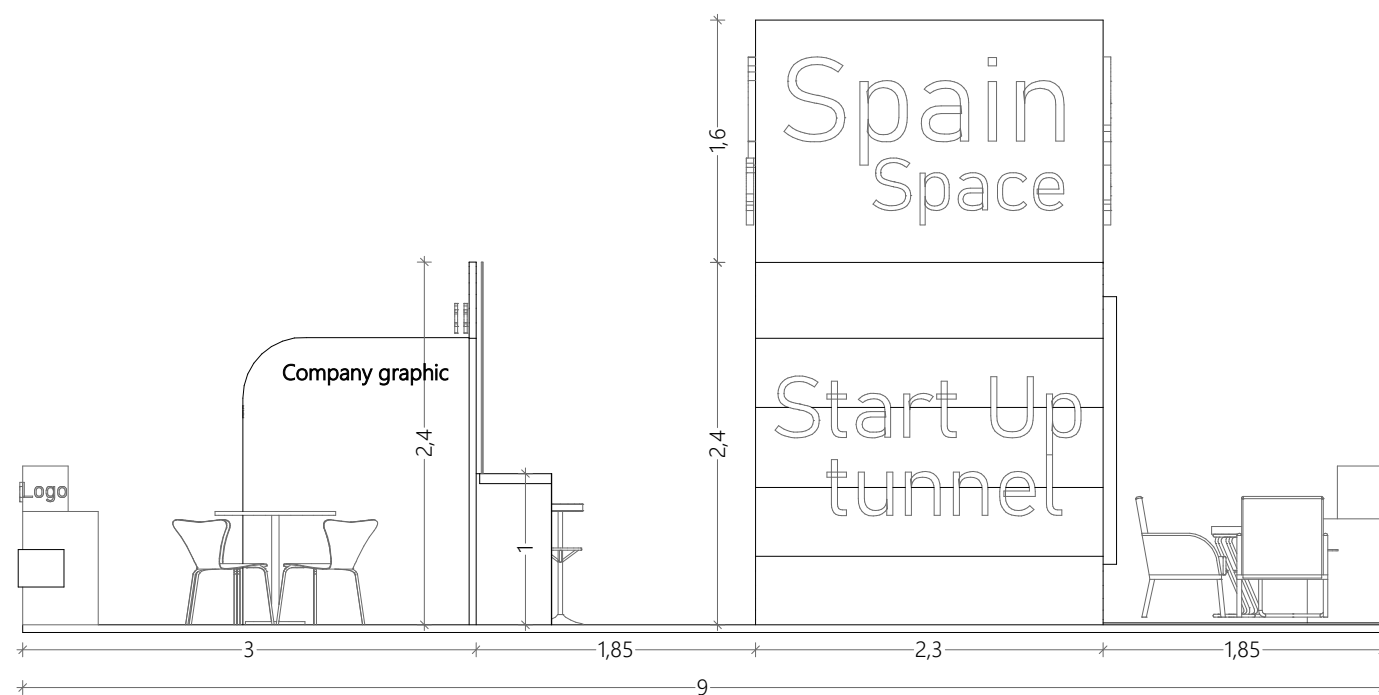


WEST ELEVATION

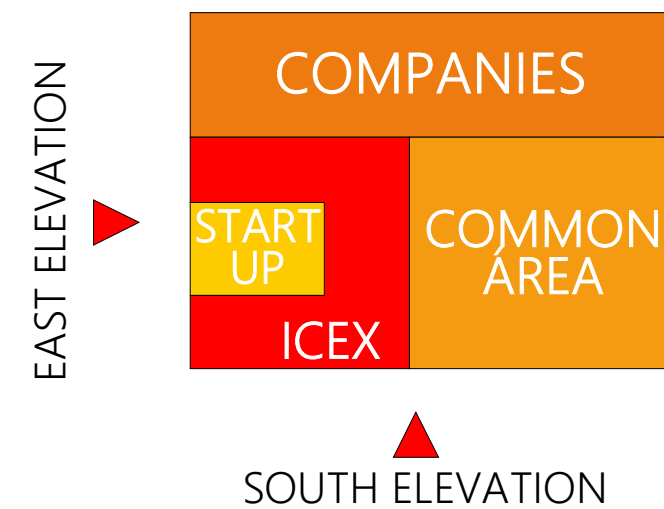

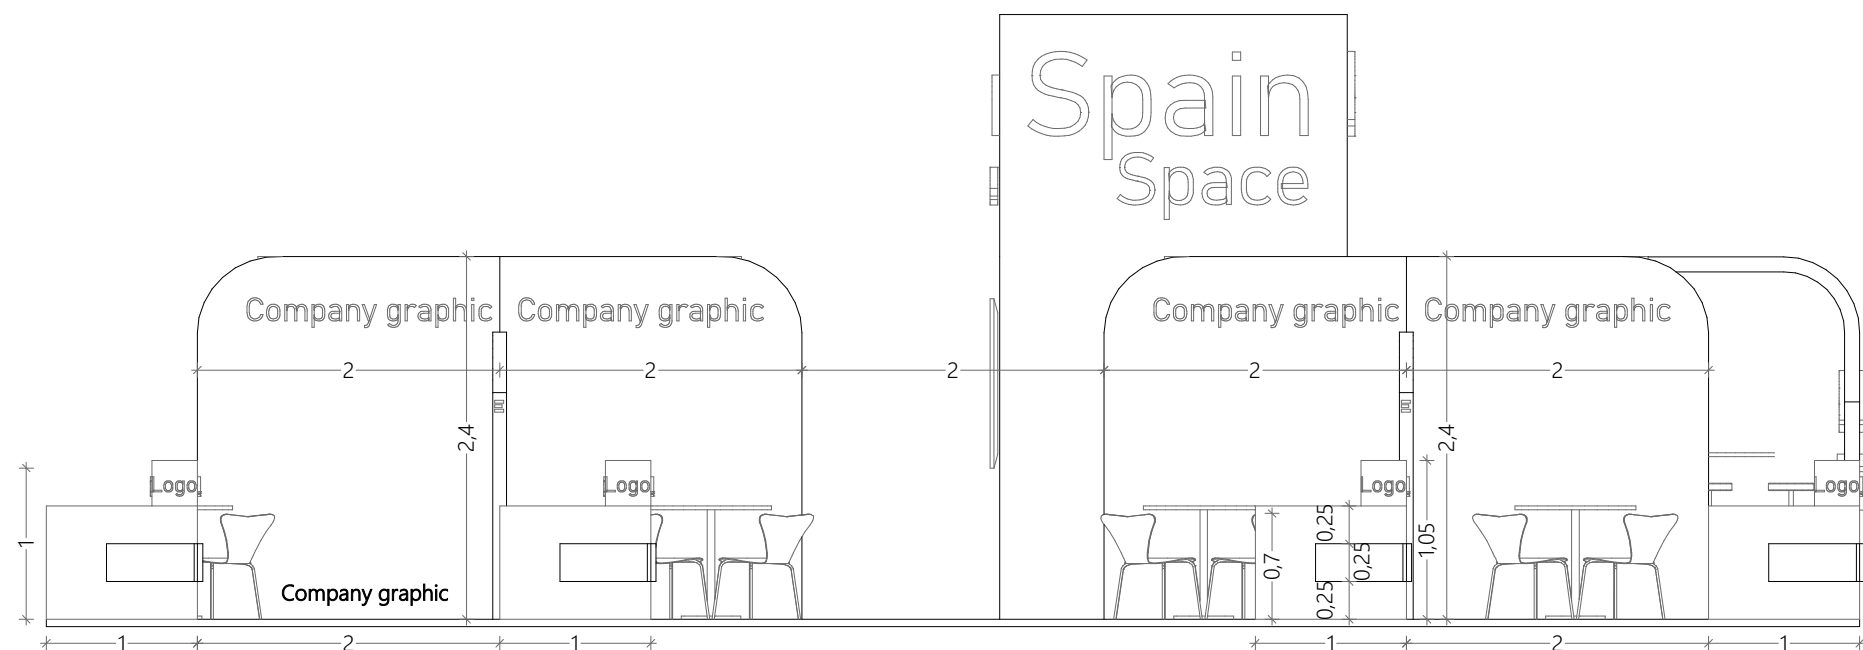


NORTH ELEVATION

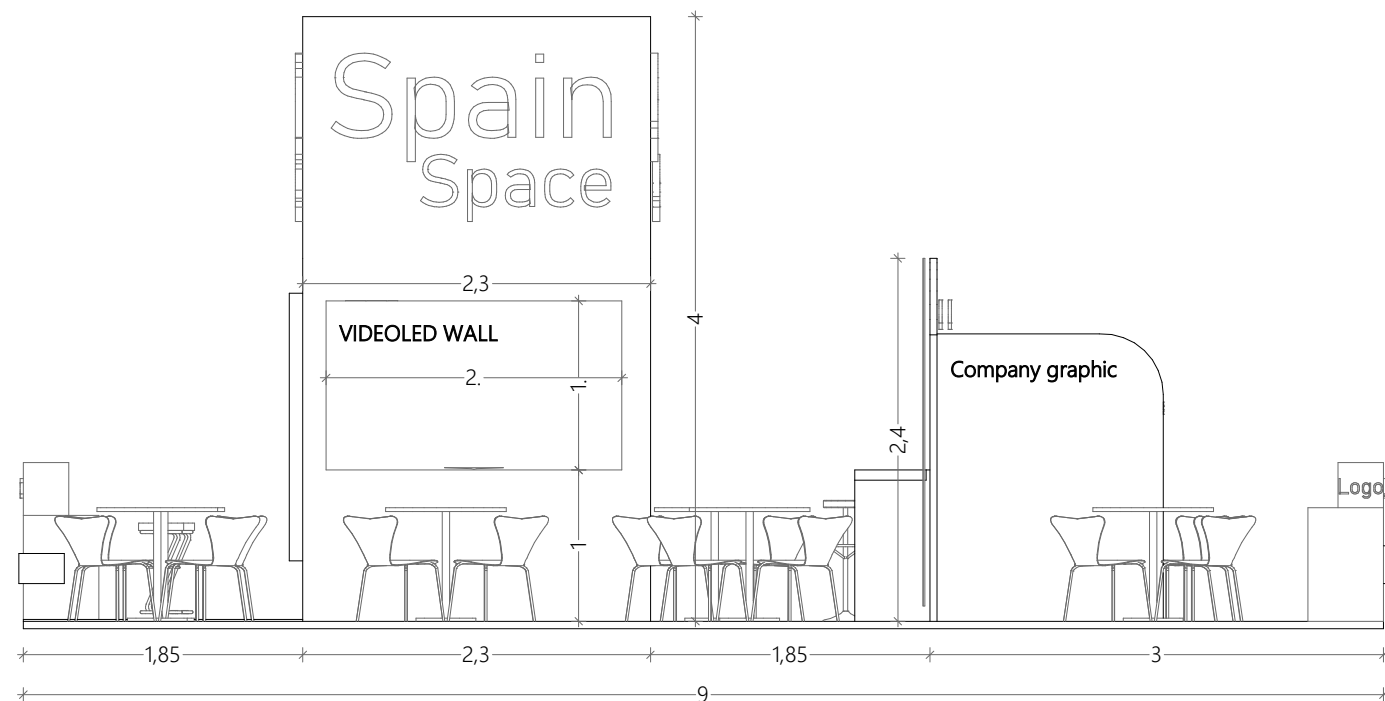


EAST ELEVATION

NORTH ELEVATION

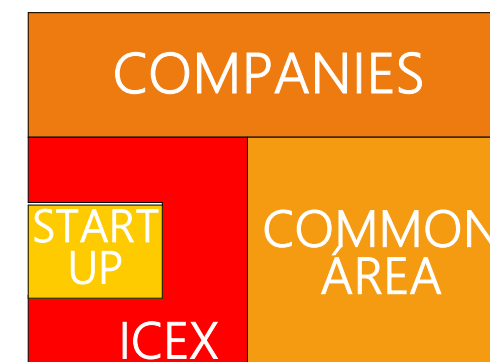


EAST ELEVATION




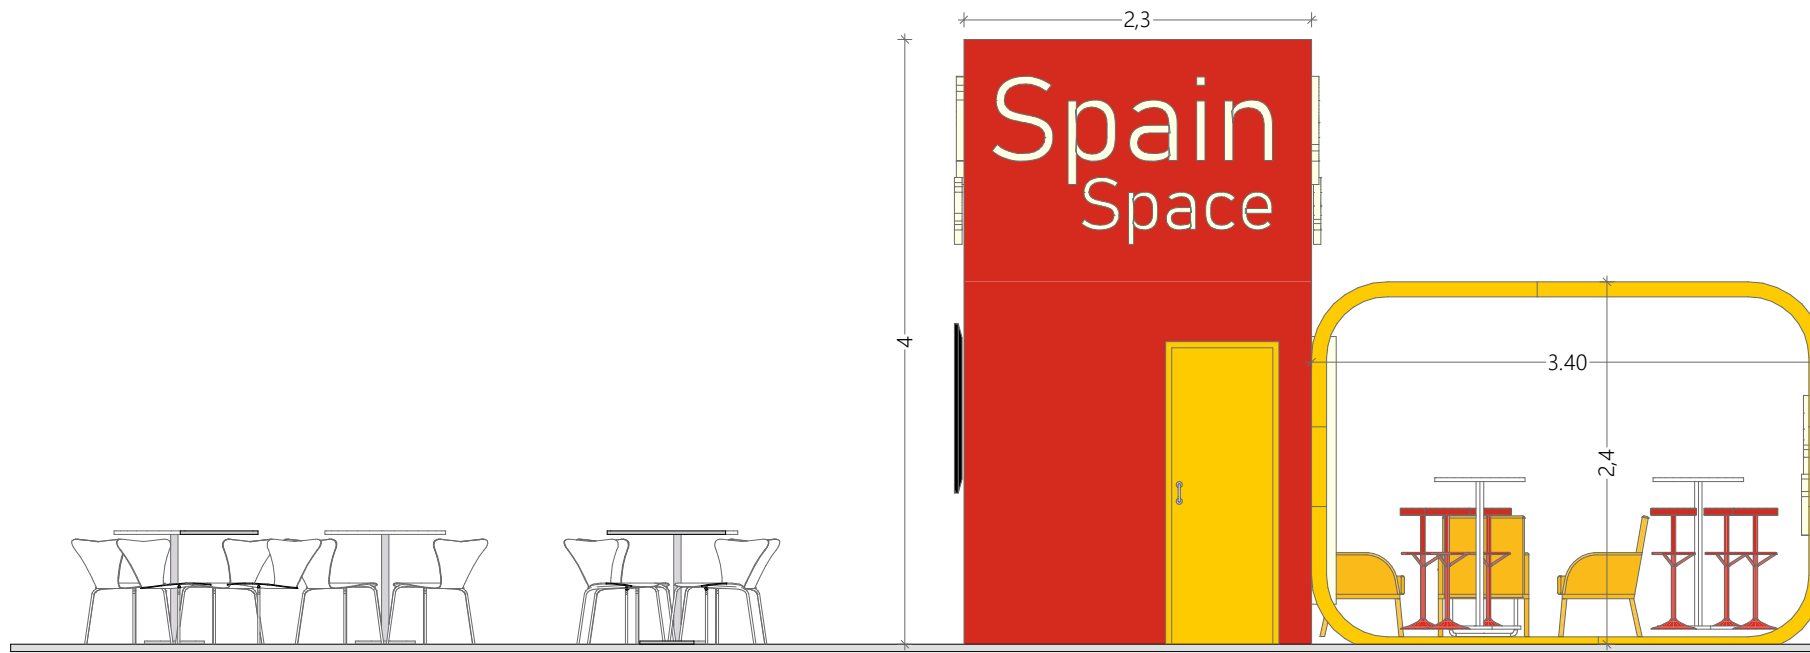

SECTION 02 ▲
SECTION 01 ▼

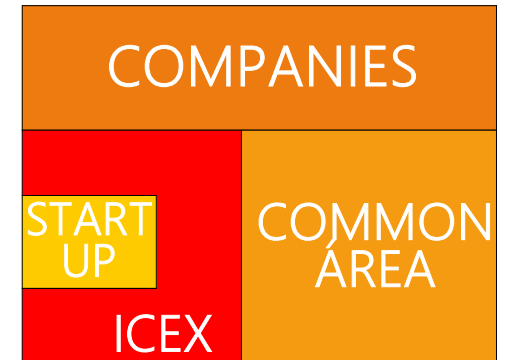

SECTION 01

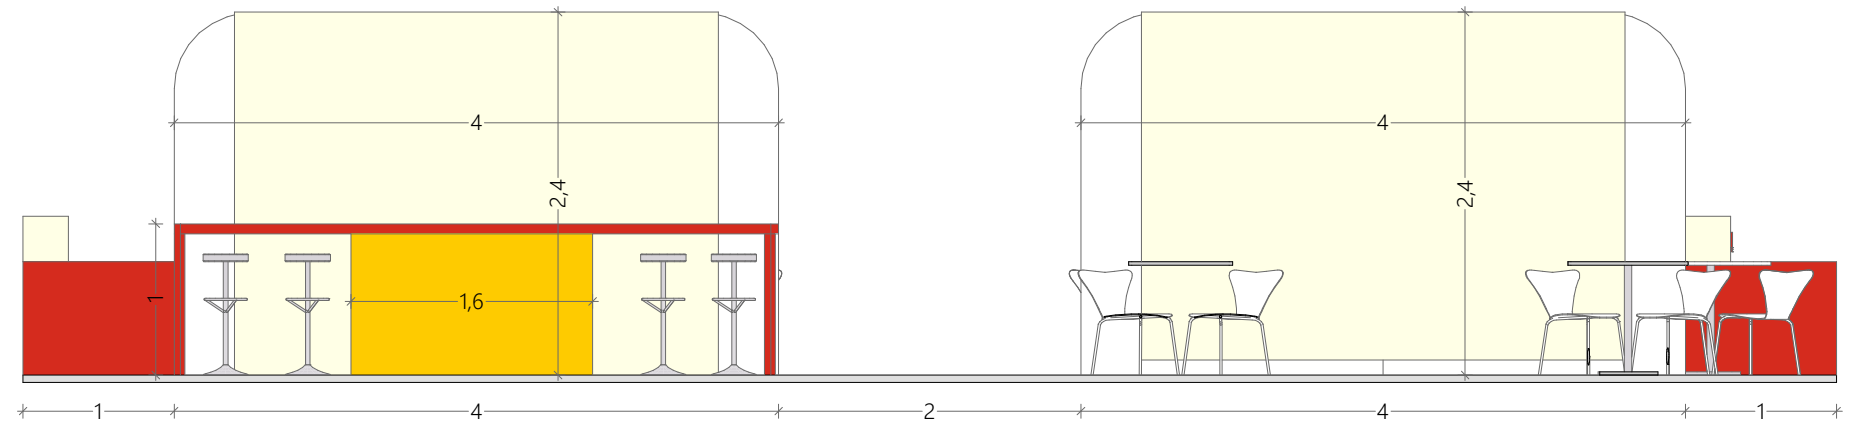


SECTION 02





PAVILION OF SPAIN, SECTIONS

Puesto de trabajo
Izquierda

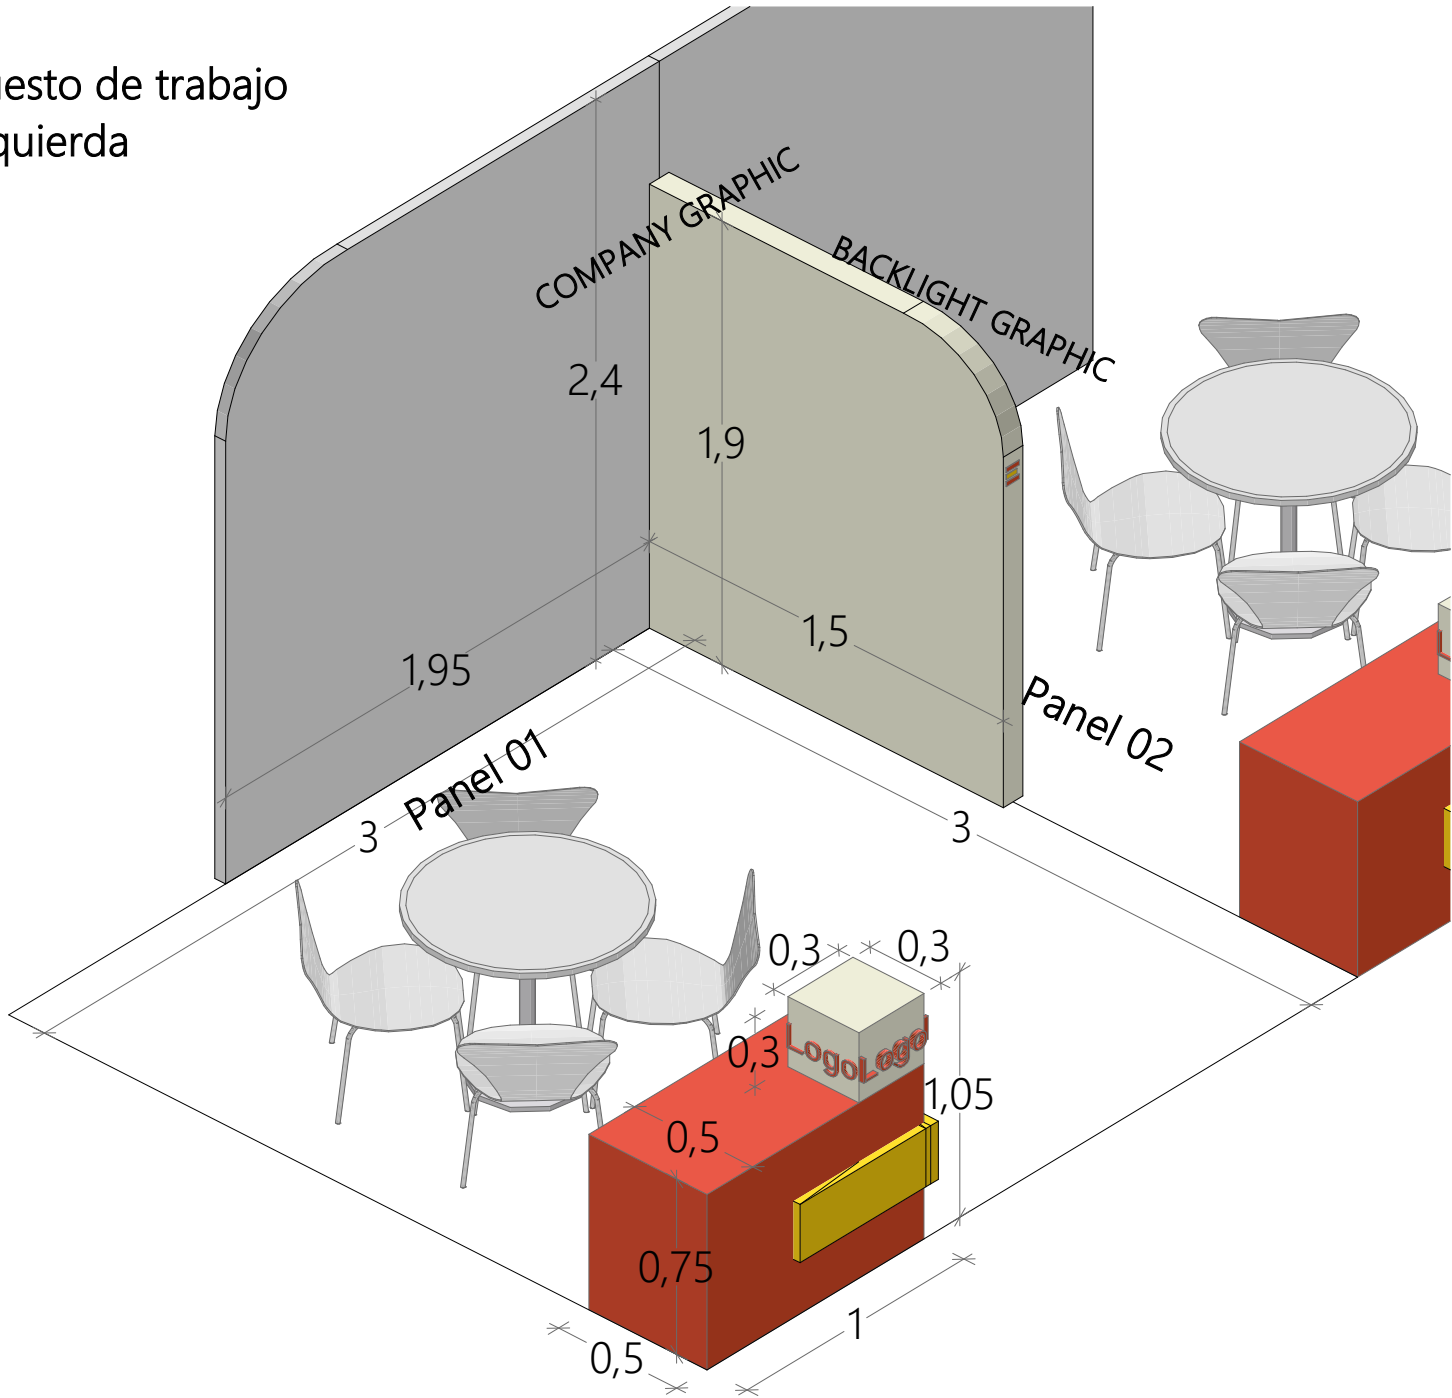

Puesto de trabajo
Derecha

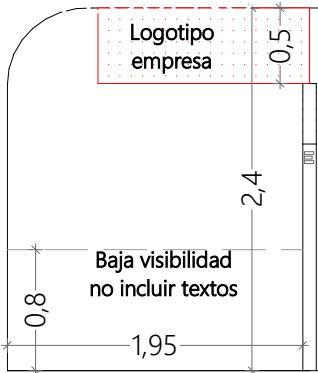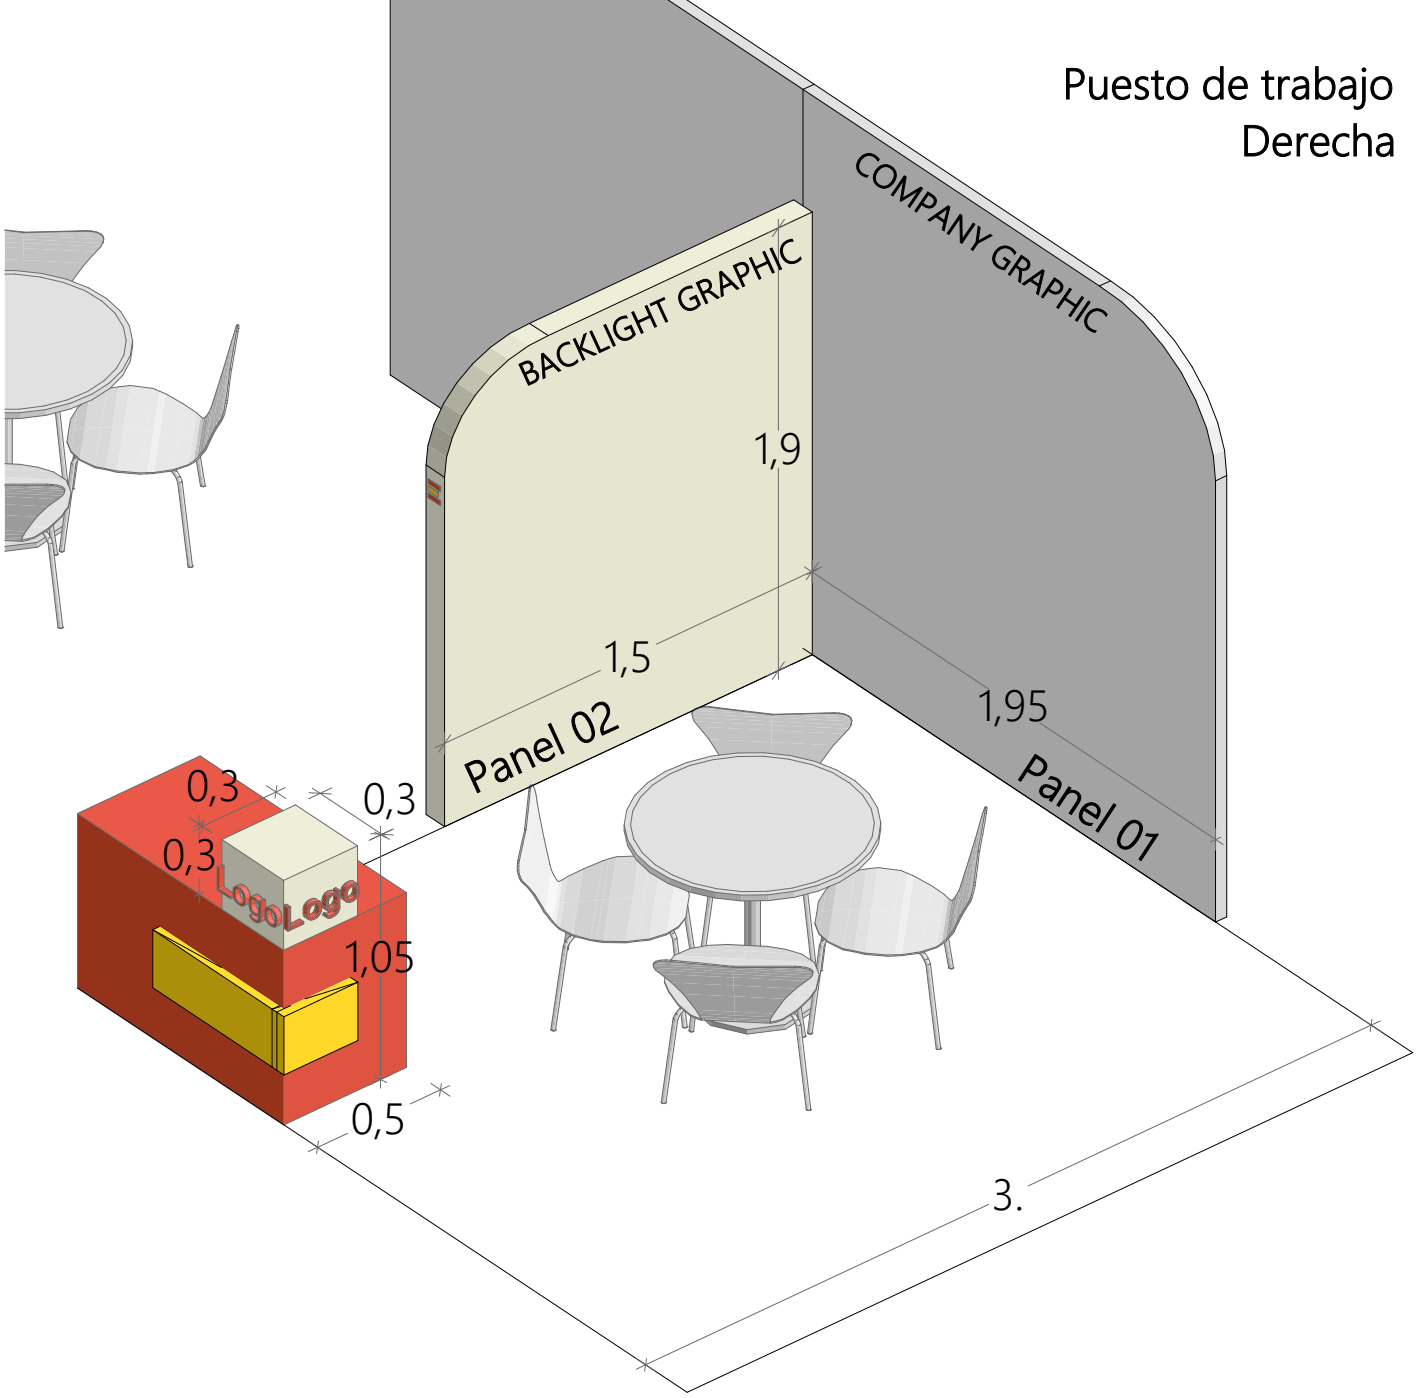

Panel i_01



Panel i_02

Graphic image:
Each exhibitor may compose both panels with their company image. Place the logo on the upper right side of Panel i_02.

Short panel: i_01
Long panel: i_02



Panel D_02



Panel D_01

Graphic image:
Each exhibitor may compose both panels with their company image. Place the logo on the upper left side of Panel D_02.

Short panel: D_01
Long panel: D_02

PUESTOS DE TRABAJO