ENTRADA

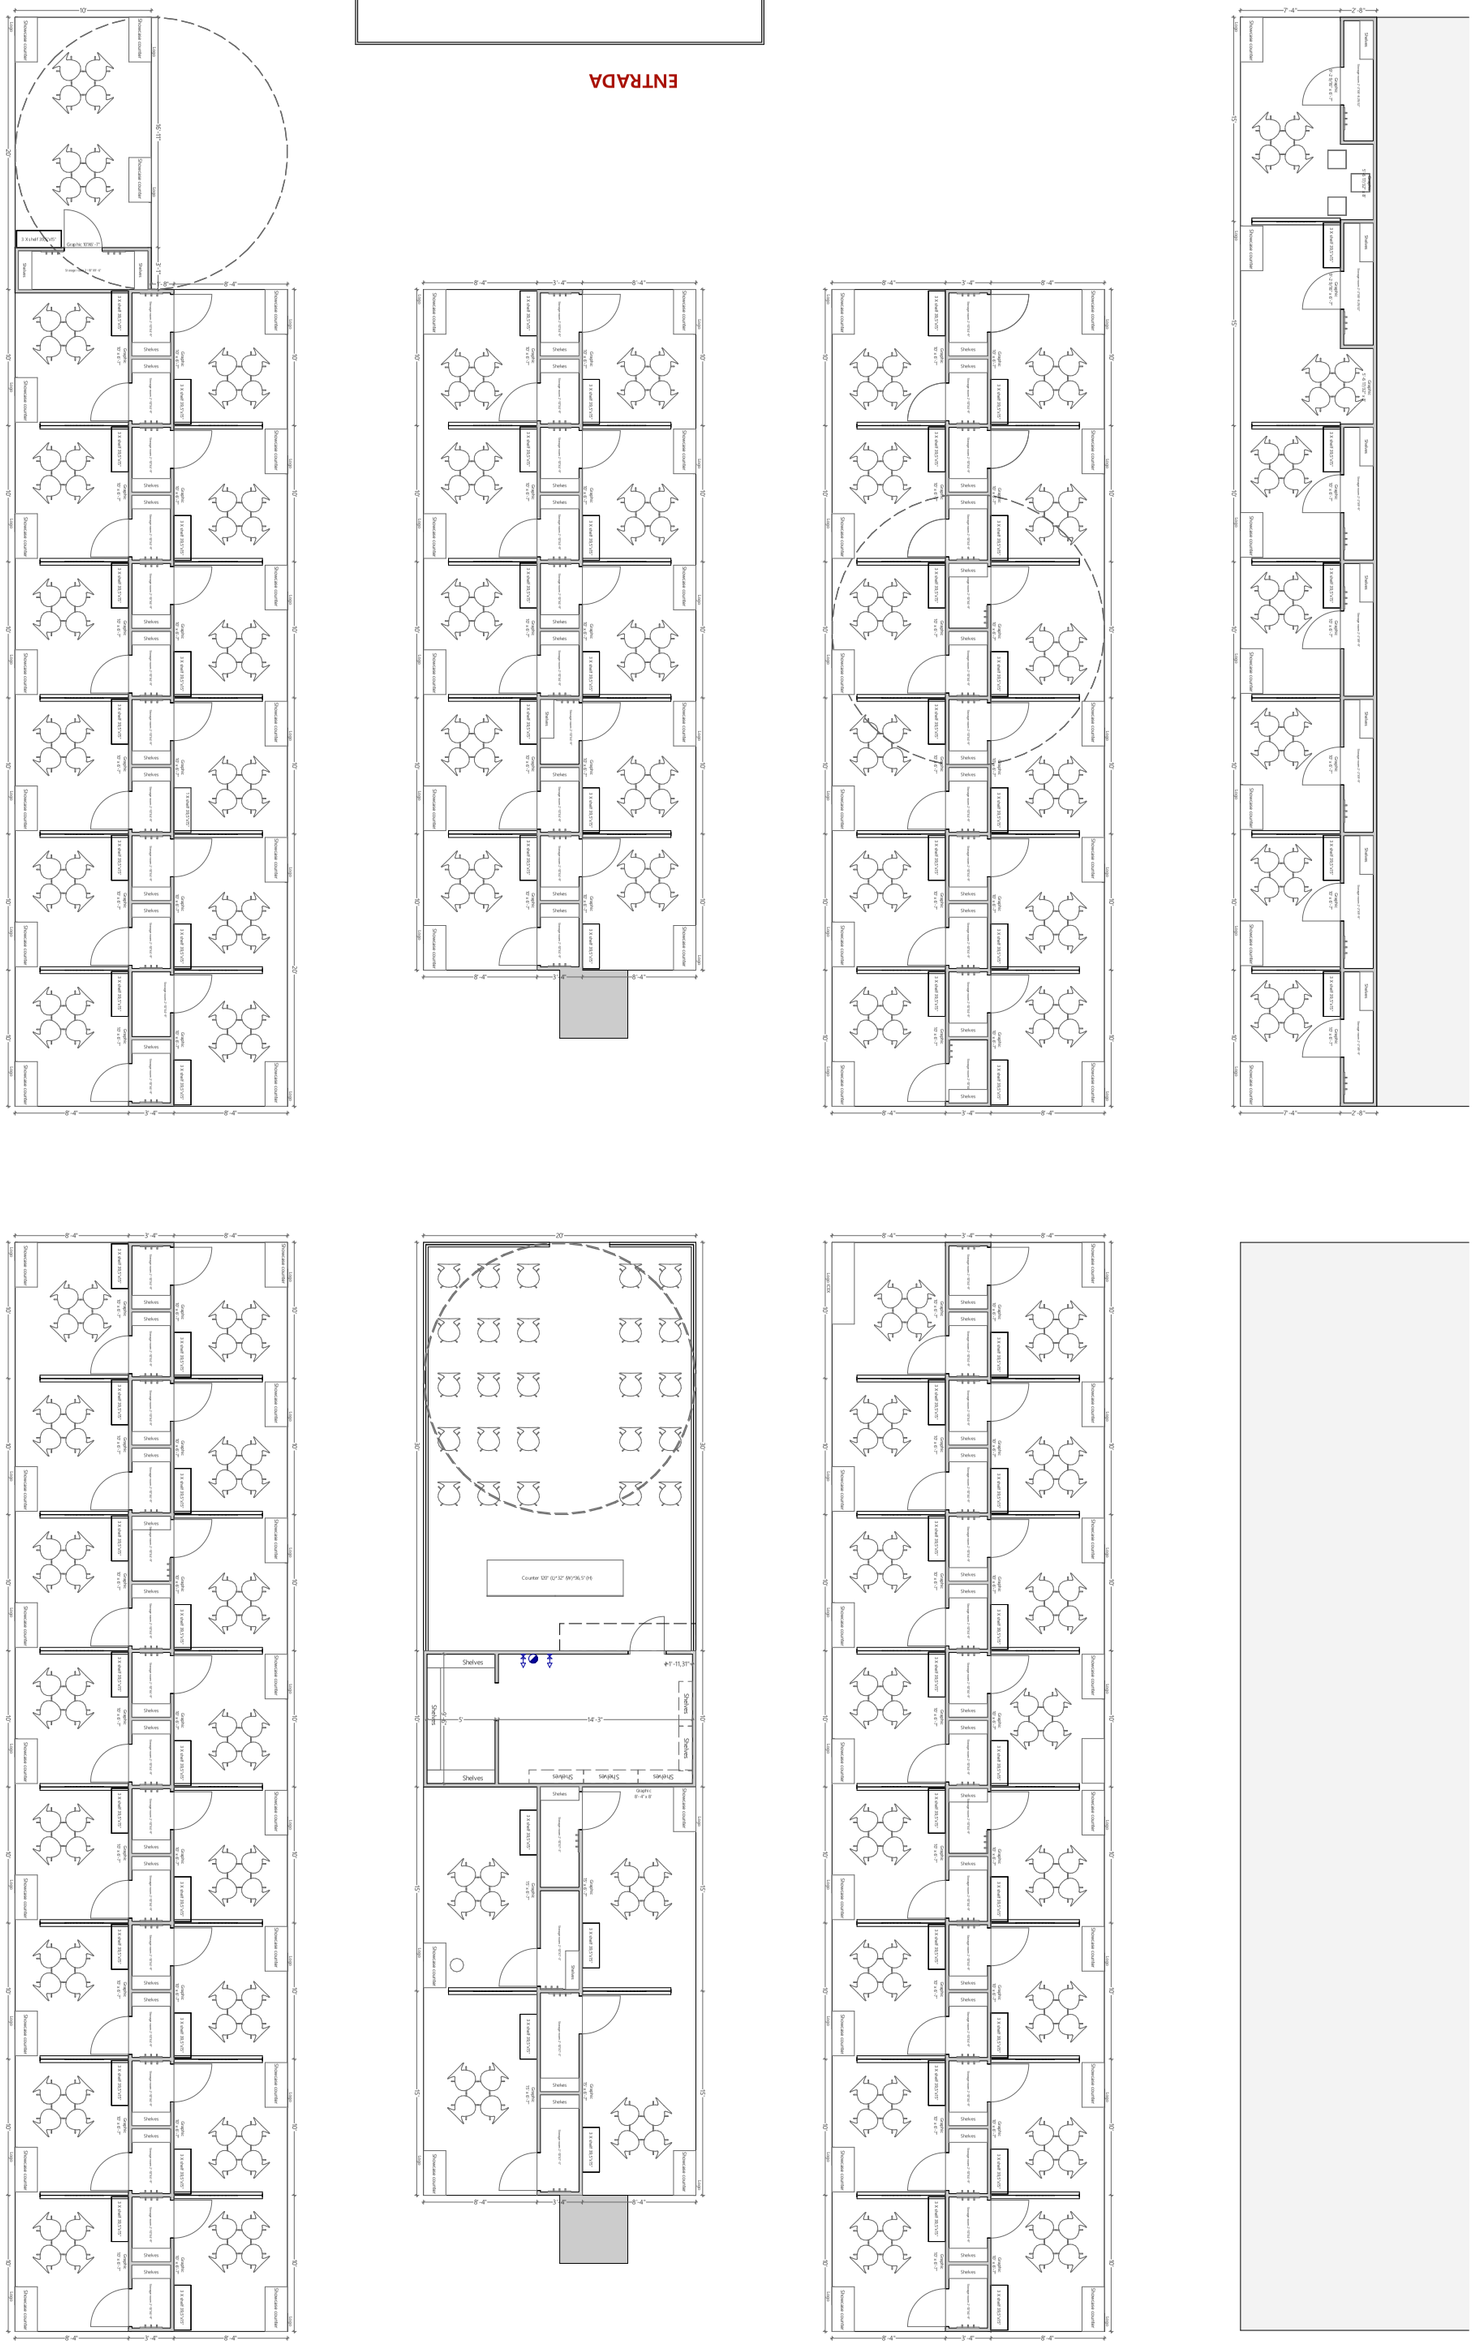
Shelves
Showcase counter
Graphic
3 x shelf 915 x 241
Counter 120° (12'-32" (W)*36.5"(H)
-11.37"
-14'-3"
SHELVES
Graphic 18'-4" x 8'